

ZELENÁ CIHELNA PŘEDMĚŘICE NAD LABEM ZÁKLADNÍ INFORMACE O POZEMKU Č.10




POZEMEK Č.10 p.č. 671/30

Celková plocha pozemku:	779 m ²
Z toho rovina pozemku:	779 m ²
Z toho svah pozemku:	0 m ²
Koeficient zastavění pozemku:	0,4




KONTAKT:
Petr Kaplan, DiS.
Tel.: +420 775 120 383
e-mail: prodej@zelenacihelna.cz

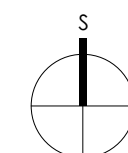

PLATNÉ K 04/2019

ZELENÁ CIHELNA
PŘEDMĚŘICE NAD LABEM
PODROBNÉ INFORMACE O POZEMKU Č.10

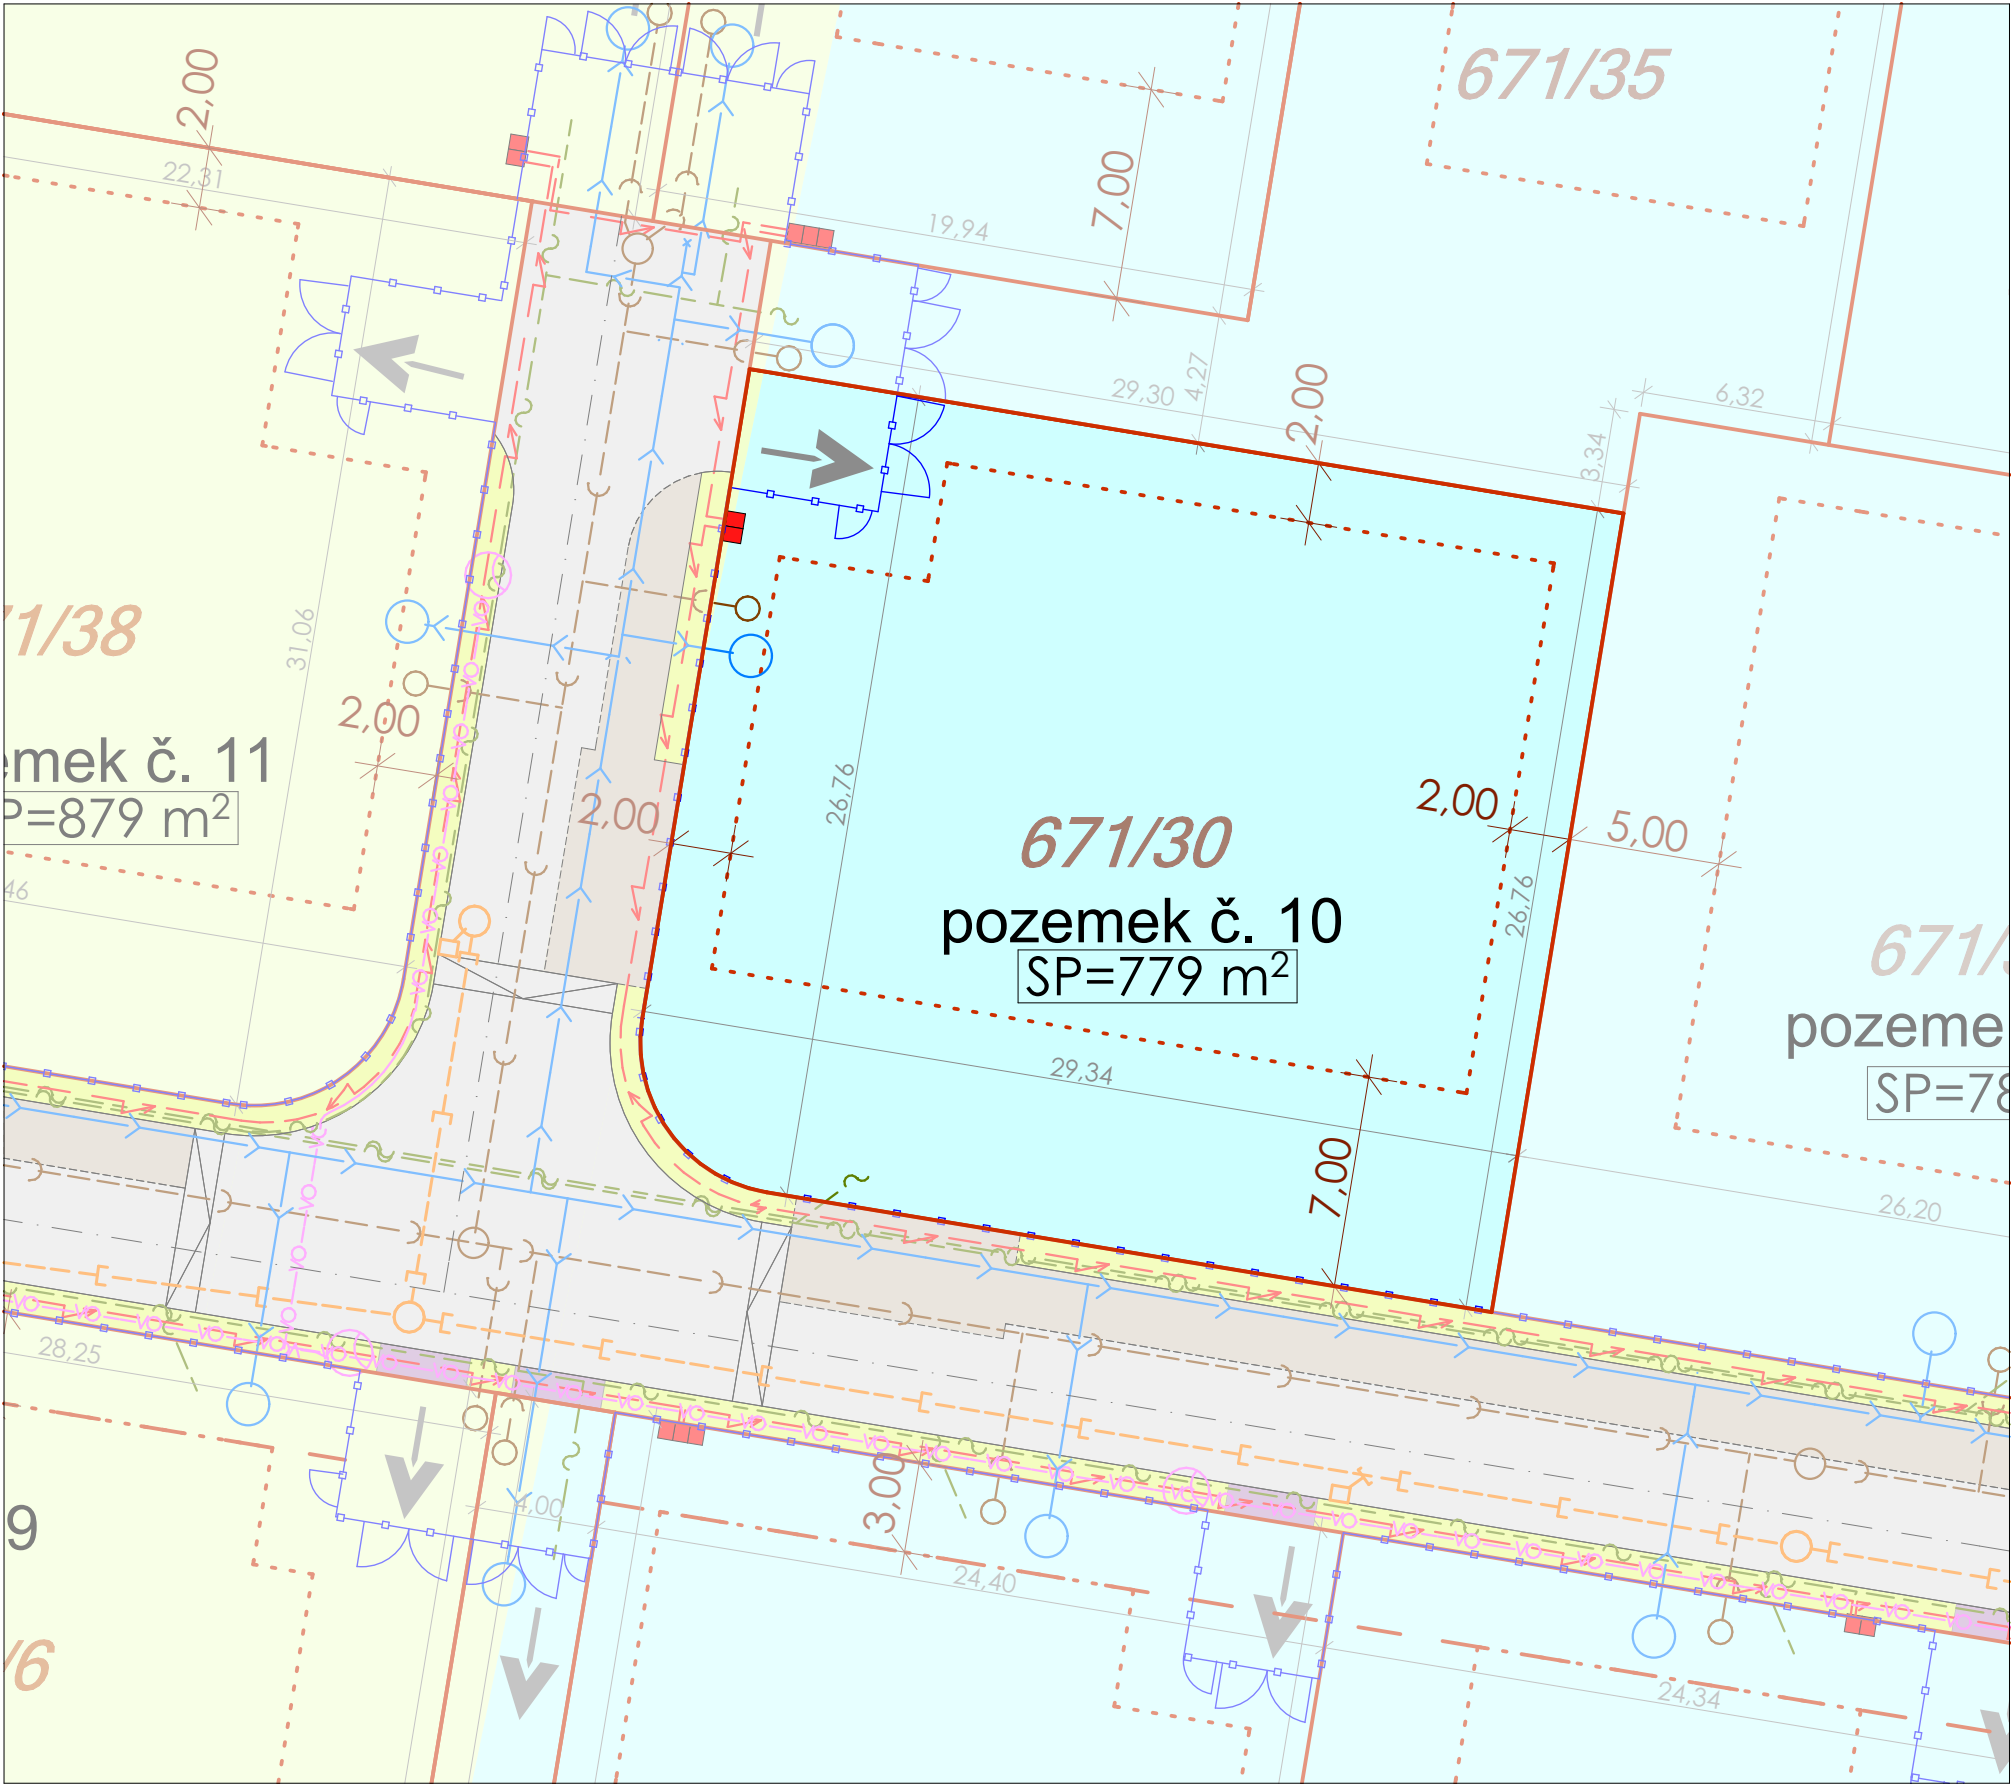

PODROBNÉ INFORMACE O PŘÍPOJKÁCH:

Vodovod:
Domovní přípojka bude provedena z PE 100, profilu D32. Přípojka bude ukončena ve vodoměrné šachtě na pozemku kulovým kohoutem DN25 a vodoměrnou sestavou s pevným mezikusem.

Kanalizace:
Domovní přípojka bude provedena gravitační z PVC KG 150. Přípojka bude ukončena v revizní šachtě na pozemku.

Elektrické vedení:
Kabel elektrického vedení bude veden v zeleném pásu podél komunikace a na hranici pozemku bude umístěna elektroměrová skříň pro osazení hlavního jističe a elektroměru. Instalovaný příkon je 3x25A.

Optický kabel:
Optický kabel pro připojení rodinných domů bude ukončen na hraně parcely v mikrošachtě.

REGULACE:
Povolená zástavba: do 2 nadzemních podlaží a koeficient zastavění pozemku 0,4.

Na lokalitu se vztahuje platný územní plán a vlastní regulace. Více inforamcí ke stažení na www.zelenacihelna.cz.

- LEGENDA:**
- HRANICE POZEMKŮ
 - PARCELNÍ ČÍSLA
 - 671/66 VYMEZENÝ PROSTOR PRO STAVBU RODINNÉHO DOMU
 - PEVNÁ ULIČNÍ ČÁRA (POZICE ČELNÍ FASÁDY)
 - MINIMÁLNÍ VZDÁLENOST ZÁSTAVBY OD HRANIC POZEMKŮ
 - HRANA SVAHU
 - POZICE OPLOCENÍ, VSTUP A VJEZD
 - DOPRAVNÍ KOMUNIKACE - ASFALT
 - KOMUNIKACE A SJEZDY - DLAŽBA / ŠTĚRK
 - TRAVNATÉ PLOCHY, ZELENĚ
 - ELEKTRICKÉ VEDENÍ VN
 - ELEKTRICKÉ VEDENÍ, ELEKTROMĚR
 - DATOVÉ VEDENÍ
 - VEŘEJNÉ OSVĚTLENÍ
 - VODOVOD
 - SPLAŠKOVÁ KANALIZACE
 - DEŠŤOVÁ KANALIZACE, VSAKOVACÍ OBJEKT
 - OCHRANNÁ PÁSMA VYBRANÝCH INŽENÝRSKÝCH SÍTÍ
 - POVOLENÁ ZÁSTAVBA: DO 2 NADZEMNÍCH PODLAŽÍ + OBYTNÉ PODKROVÍ
KOEFCIENT ZÁSTAVĚNÍ POZEMKU 0,2
 - POVOLENÁ ZÁSTAVBA: DO 2 NADZEMNÍCH PODLAŽÍ
KOEFCIENT ZÁSTAVĚNÍ POZEMKU 0,4

